


BUDYNEK GŁÓWNY ZS - ROZWINIĘCIE  
1:50

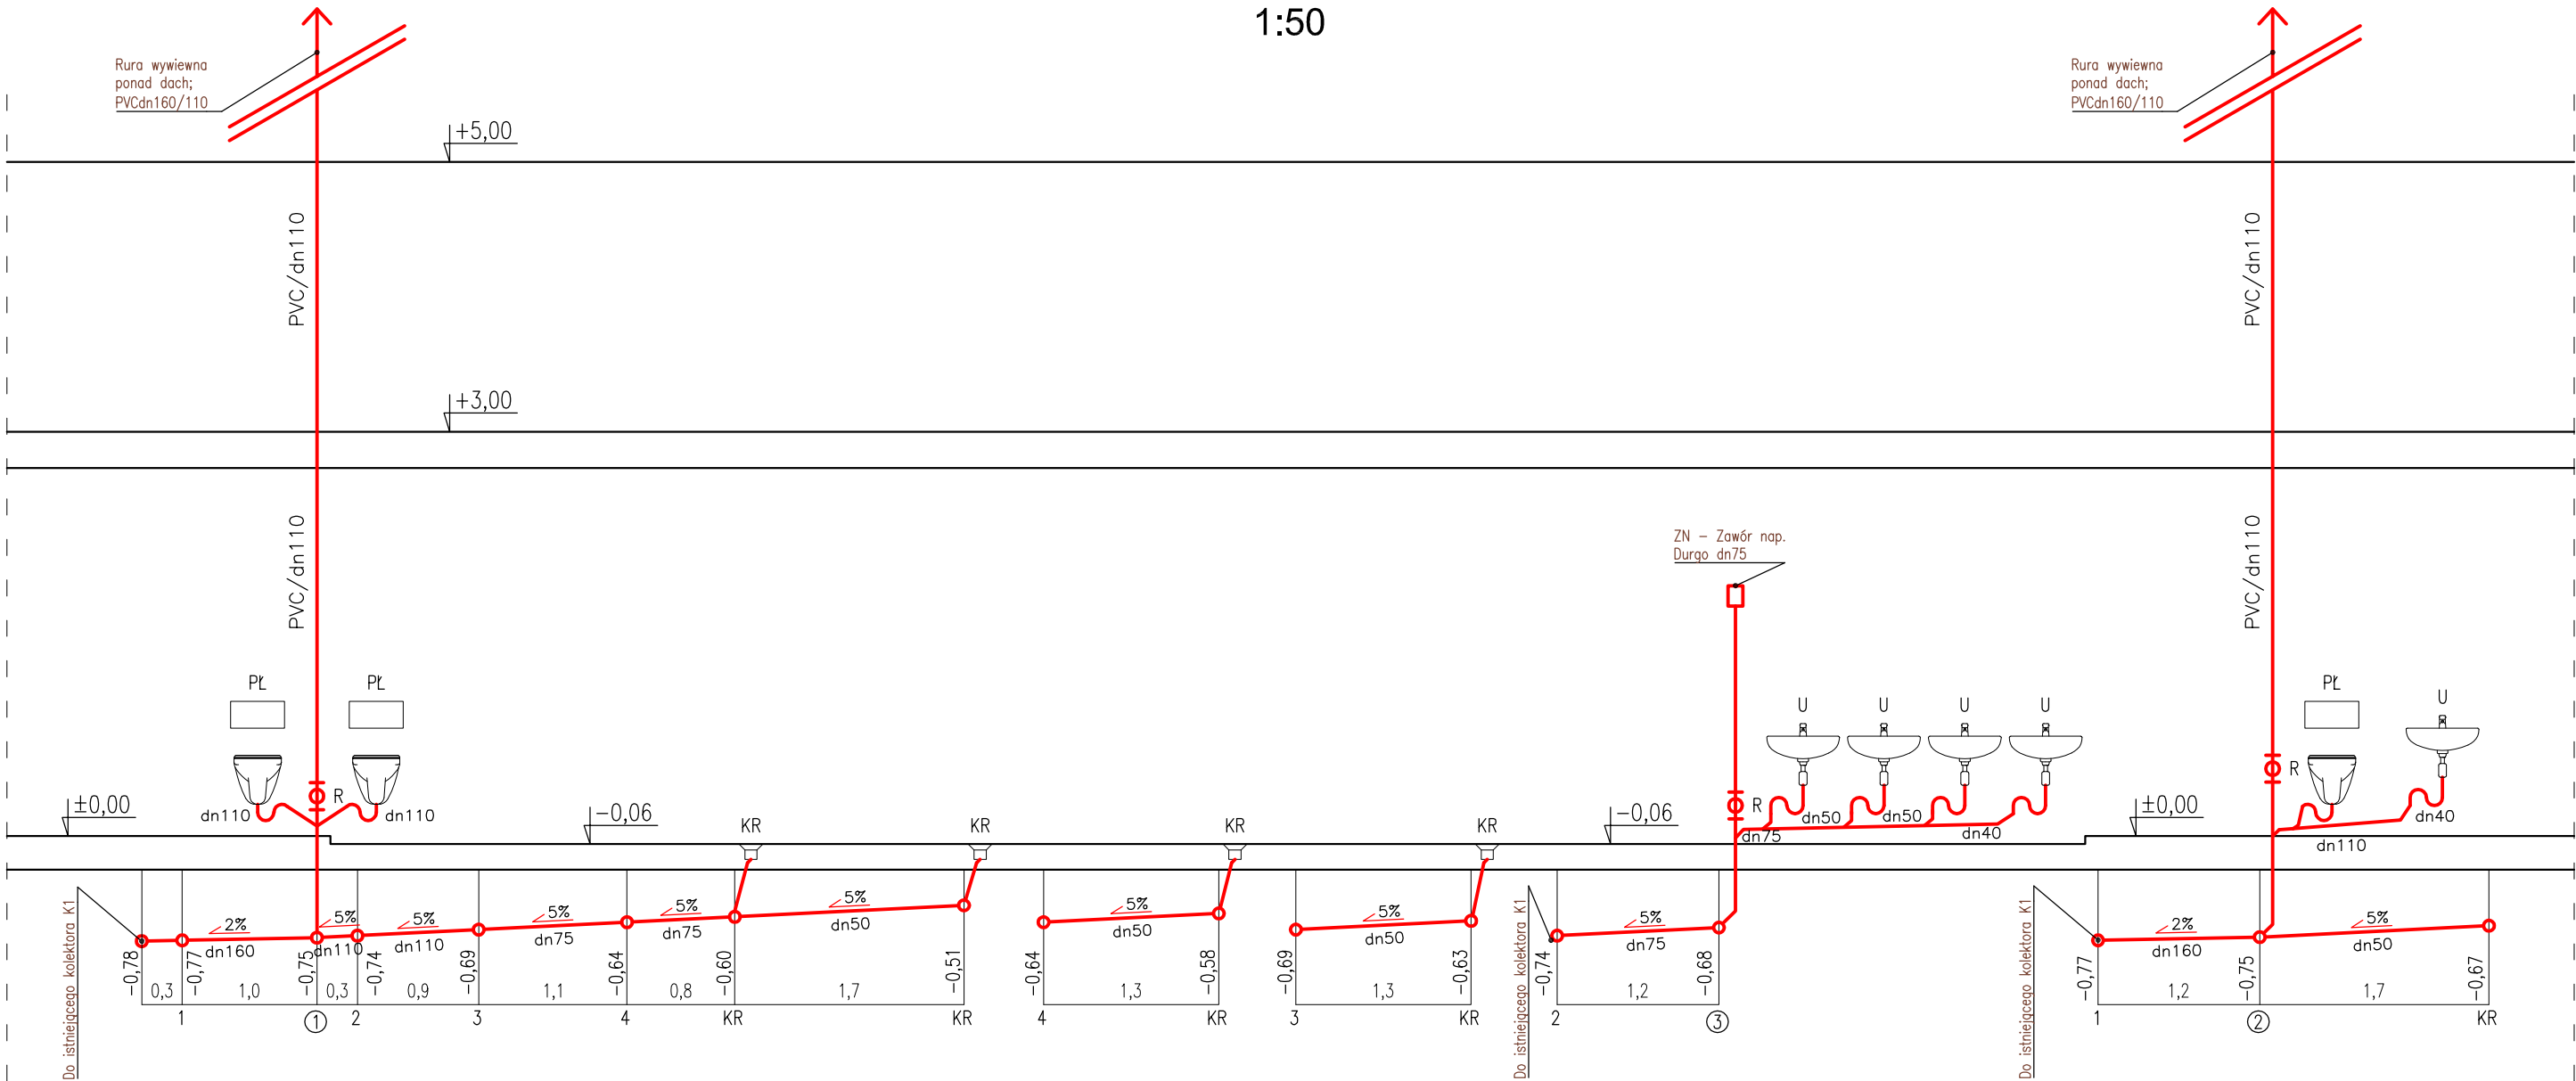

LEGENDA:

- ściany istniejące
- ▨ — pom. nie objęte opracowaniem
- WG — wentylacja grawitacyjna
- /+ — zawór czerpalny
- — kierunek spadku
- KR — kratka sciekowa
- U — umywalka
- PL — miska ustępowa
- PS — pisuar
- ZZ — zlewozmywak
- N — natrysk
- ZN — zawór napowietrzający Durgo
- CZ — czyszczak
- R — rewizja

„Remont instalacji kanalizacyjnej w budynku głównym Zespołu Szkół,  
remont instalacji kanalizacyjnej w budynku LO Zespołu Szkół”

LOKALIZACJA: Czerwionka—Leszczyny, ul. 3 Maja 42, działka nr 2638/223  
INWESTOR: Powiat Rybnicki w imieniu i na rzecz którego działa  
Zespół Szkół w Czerwionce—Leszczynach ul. 3 Maja 42

ROZWINIĘCIE CZ.2.  
W BUDYNKU ZS

branża konstrukcyjno-budowlana  
Data: kwiecień 2019r.

Projektował  
mgr inż. Teresa Śmietana—Gruszka  
upr. nr 108/81  
izba nr SLK/IS/3579/01  
inż. bud. Krzysztof Linek  
upr. nr SLK/0325/PWOK/03  
izba nr SLK/BO/1489/03

Podpis

INFO - PROJEKT  
BIURO USŁUG PROJEKTOWYCH  
ul. Ofiar Oświęcimskich 63  
47-440 Górki Śląskie  
tel./fax.324187324;604149000  
e-mail: info\_projekt@onet.eu

Podziałka: 1:50

Nr rysunku  
ZS—9