


SALA GIMNASTYCZNA

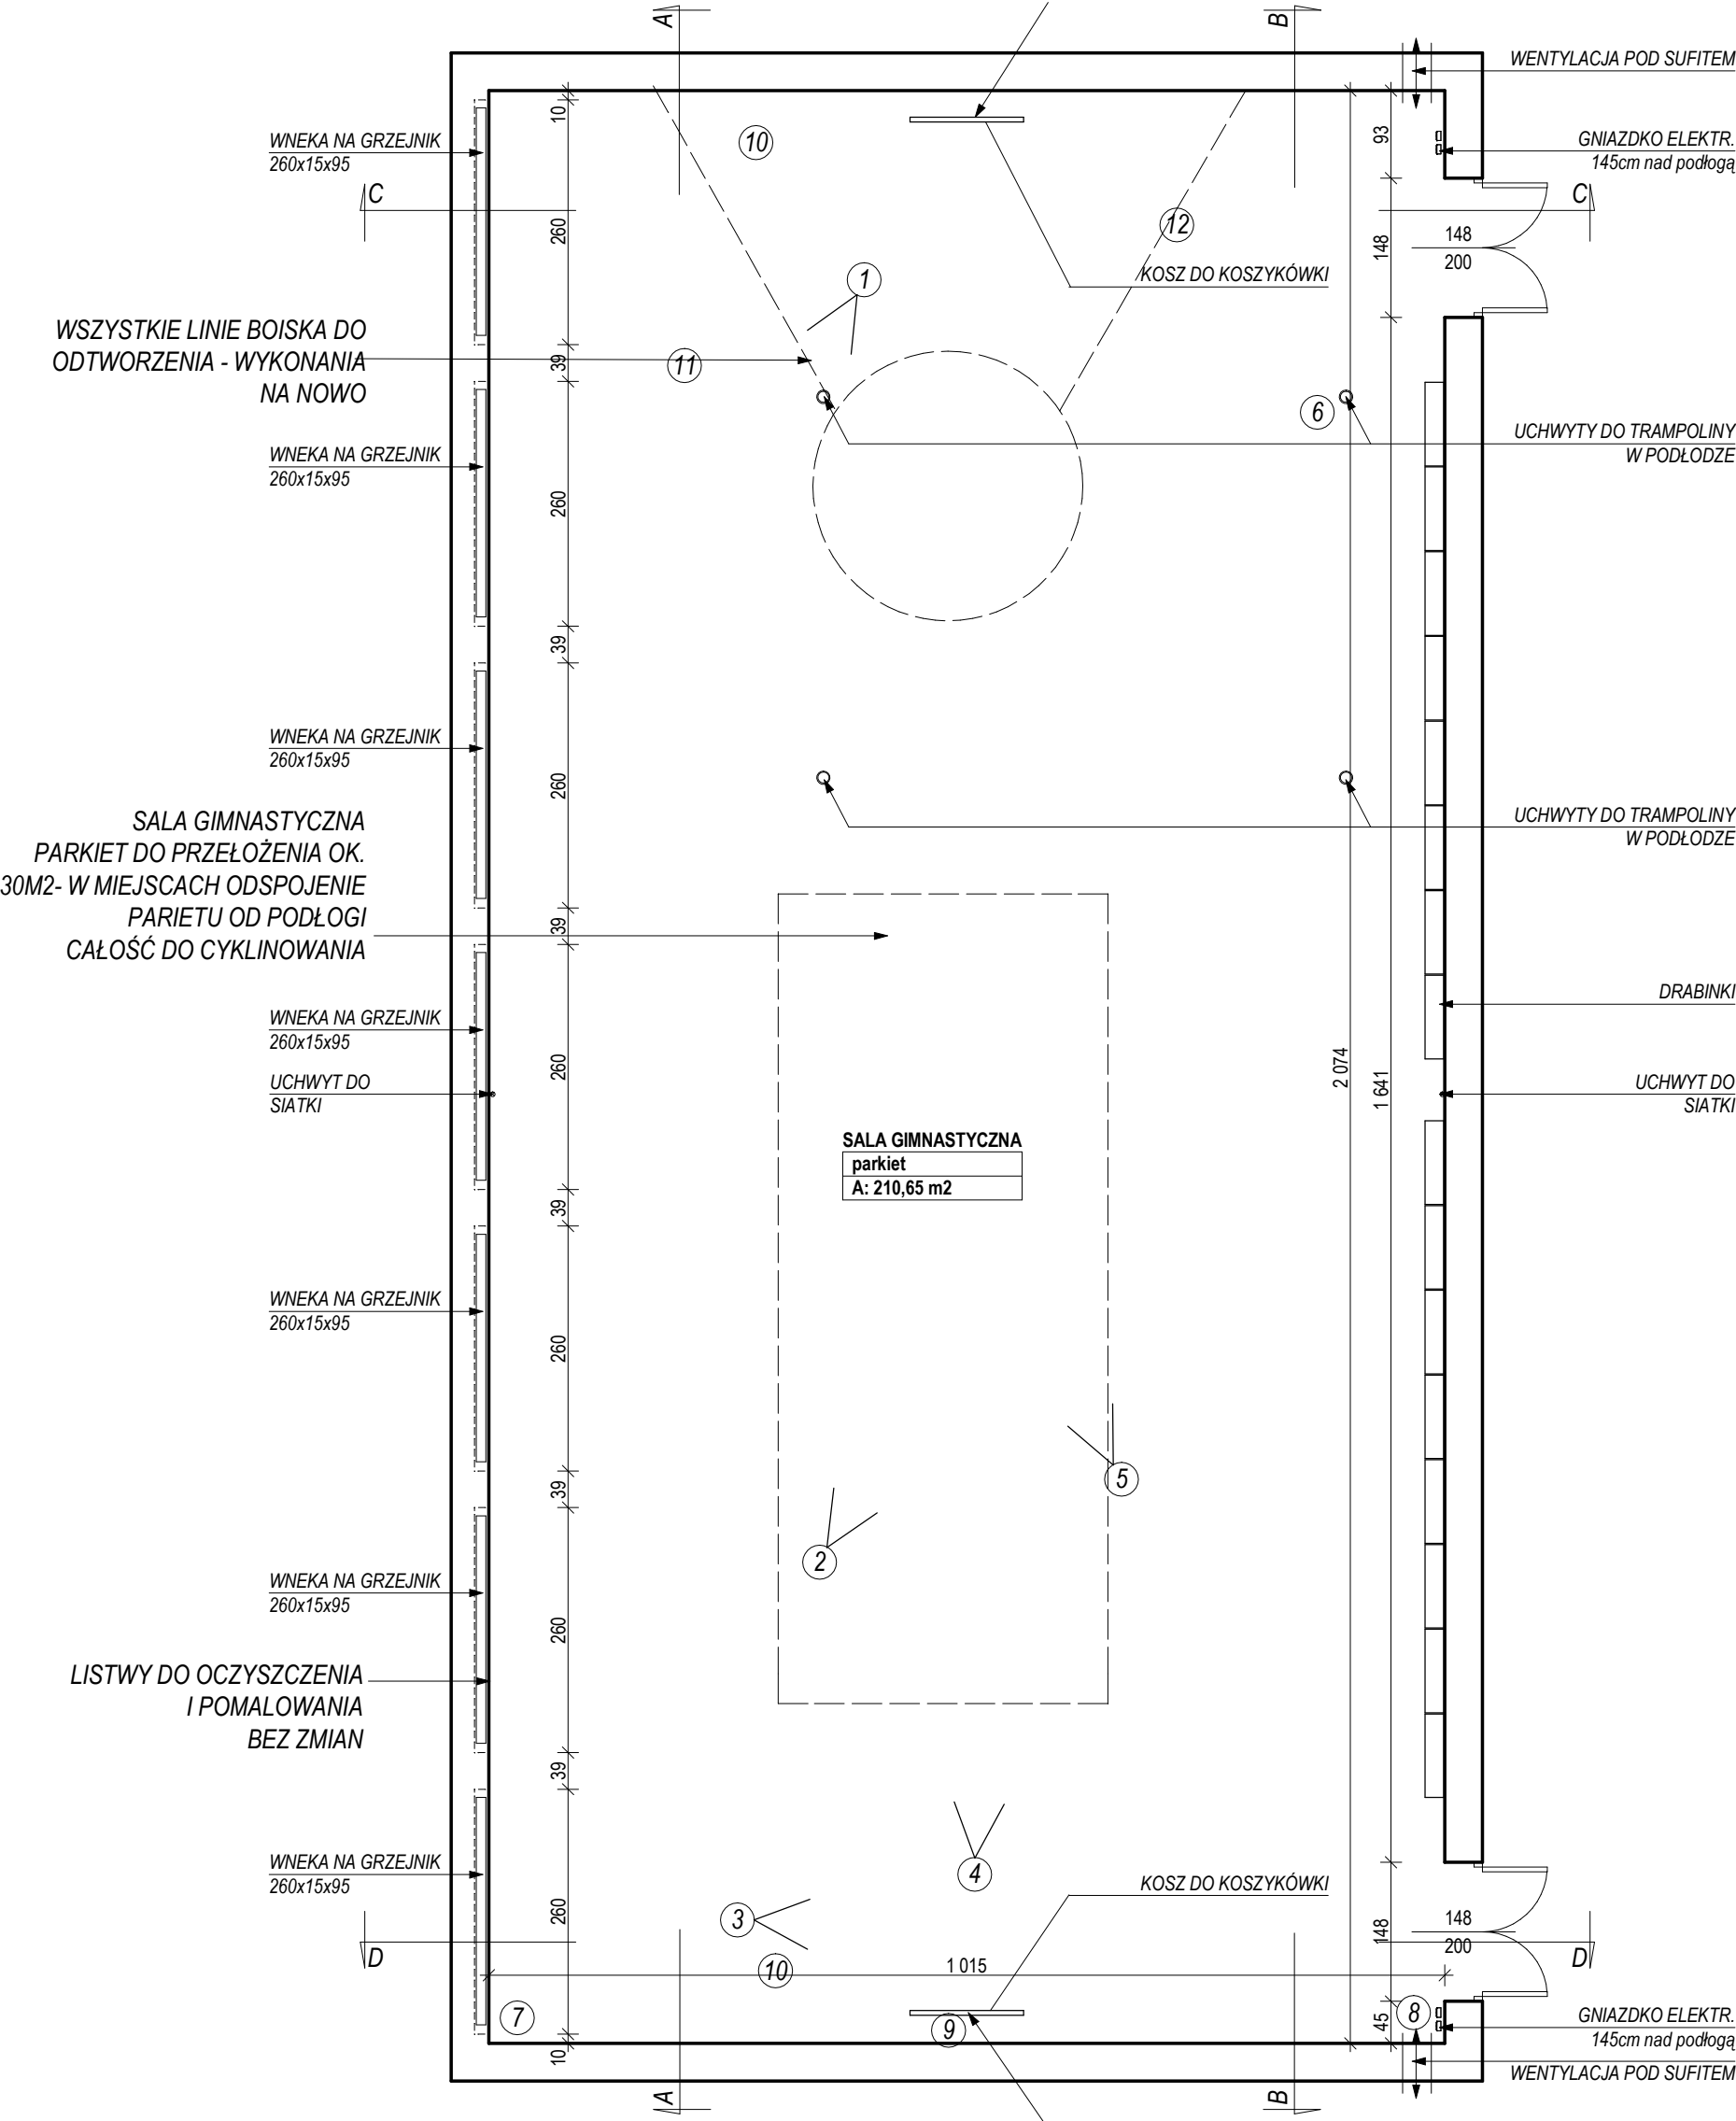

mgr inż. arch. Marek Pańczyk
uprawnienia budowlane bez ograniczeń
do projektowania w specjalności architektonicznej
oraz uprawnienia budowlane do projektowania
i kierowania robotami budowlanymi, w tym zabytkach
nieruchomych w specjalności konstrukcyjno-budowlanej
Nr 602/91, Nr 109/95, Nr 482/01, Nr 377/99

 agprojekt.s.c. <small>od 1985</small>		BIURO PROJEKTOWANIA ARCHITEKTONICZNEGO I USŁUG GEODEZYJNYCH 44-200 Rybnik ul. M. Skłodowskiej - Curie 7; tel / fax (0-32) 42-23 192 e-mail: agprojekt.rybnik@wp.pl www.agprojekt.rybnik.pl			
NAZWA I ADRES OBIEKTU BUDOWLANEGO: POWIAT RYBNICKI - ZESPÓŁ SZKÓŁ W CZERWIONCE-LESZCZYNACH CZERWIONKA-LESZCZYN 44-230 UL. 3 MAJA 42		OPRACOWANIE: INŻ. IRENEUSZ DOLLA		PODPIS:	
		PROJEKTANT: MGR INŻ. ARCH. MAREK PAŃCZYK 602/91, 109/95, 482/01, 377/99			
NAZWA RYSUNKU: REMONT SALI GIMNASTYCZNEJ - ZAD NR 5 -POSADZKA			SIERPIEŃ 2015	SKALA 1:100	NR RYS. 1
WYKONANO W PROGRAMIE ArchiCAD nr licencji 101225580 i 201219291					