




PODKŁADKI MOCUJĄCE
Z TWORZYWA - ŚRUBA M10 8.8
CO DRUGIE POLE KOTWIONE

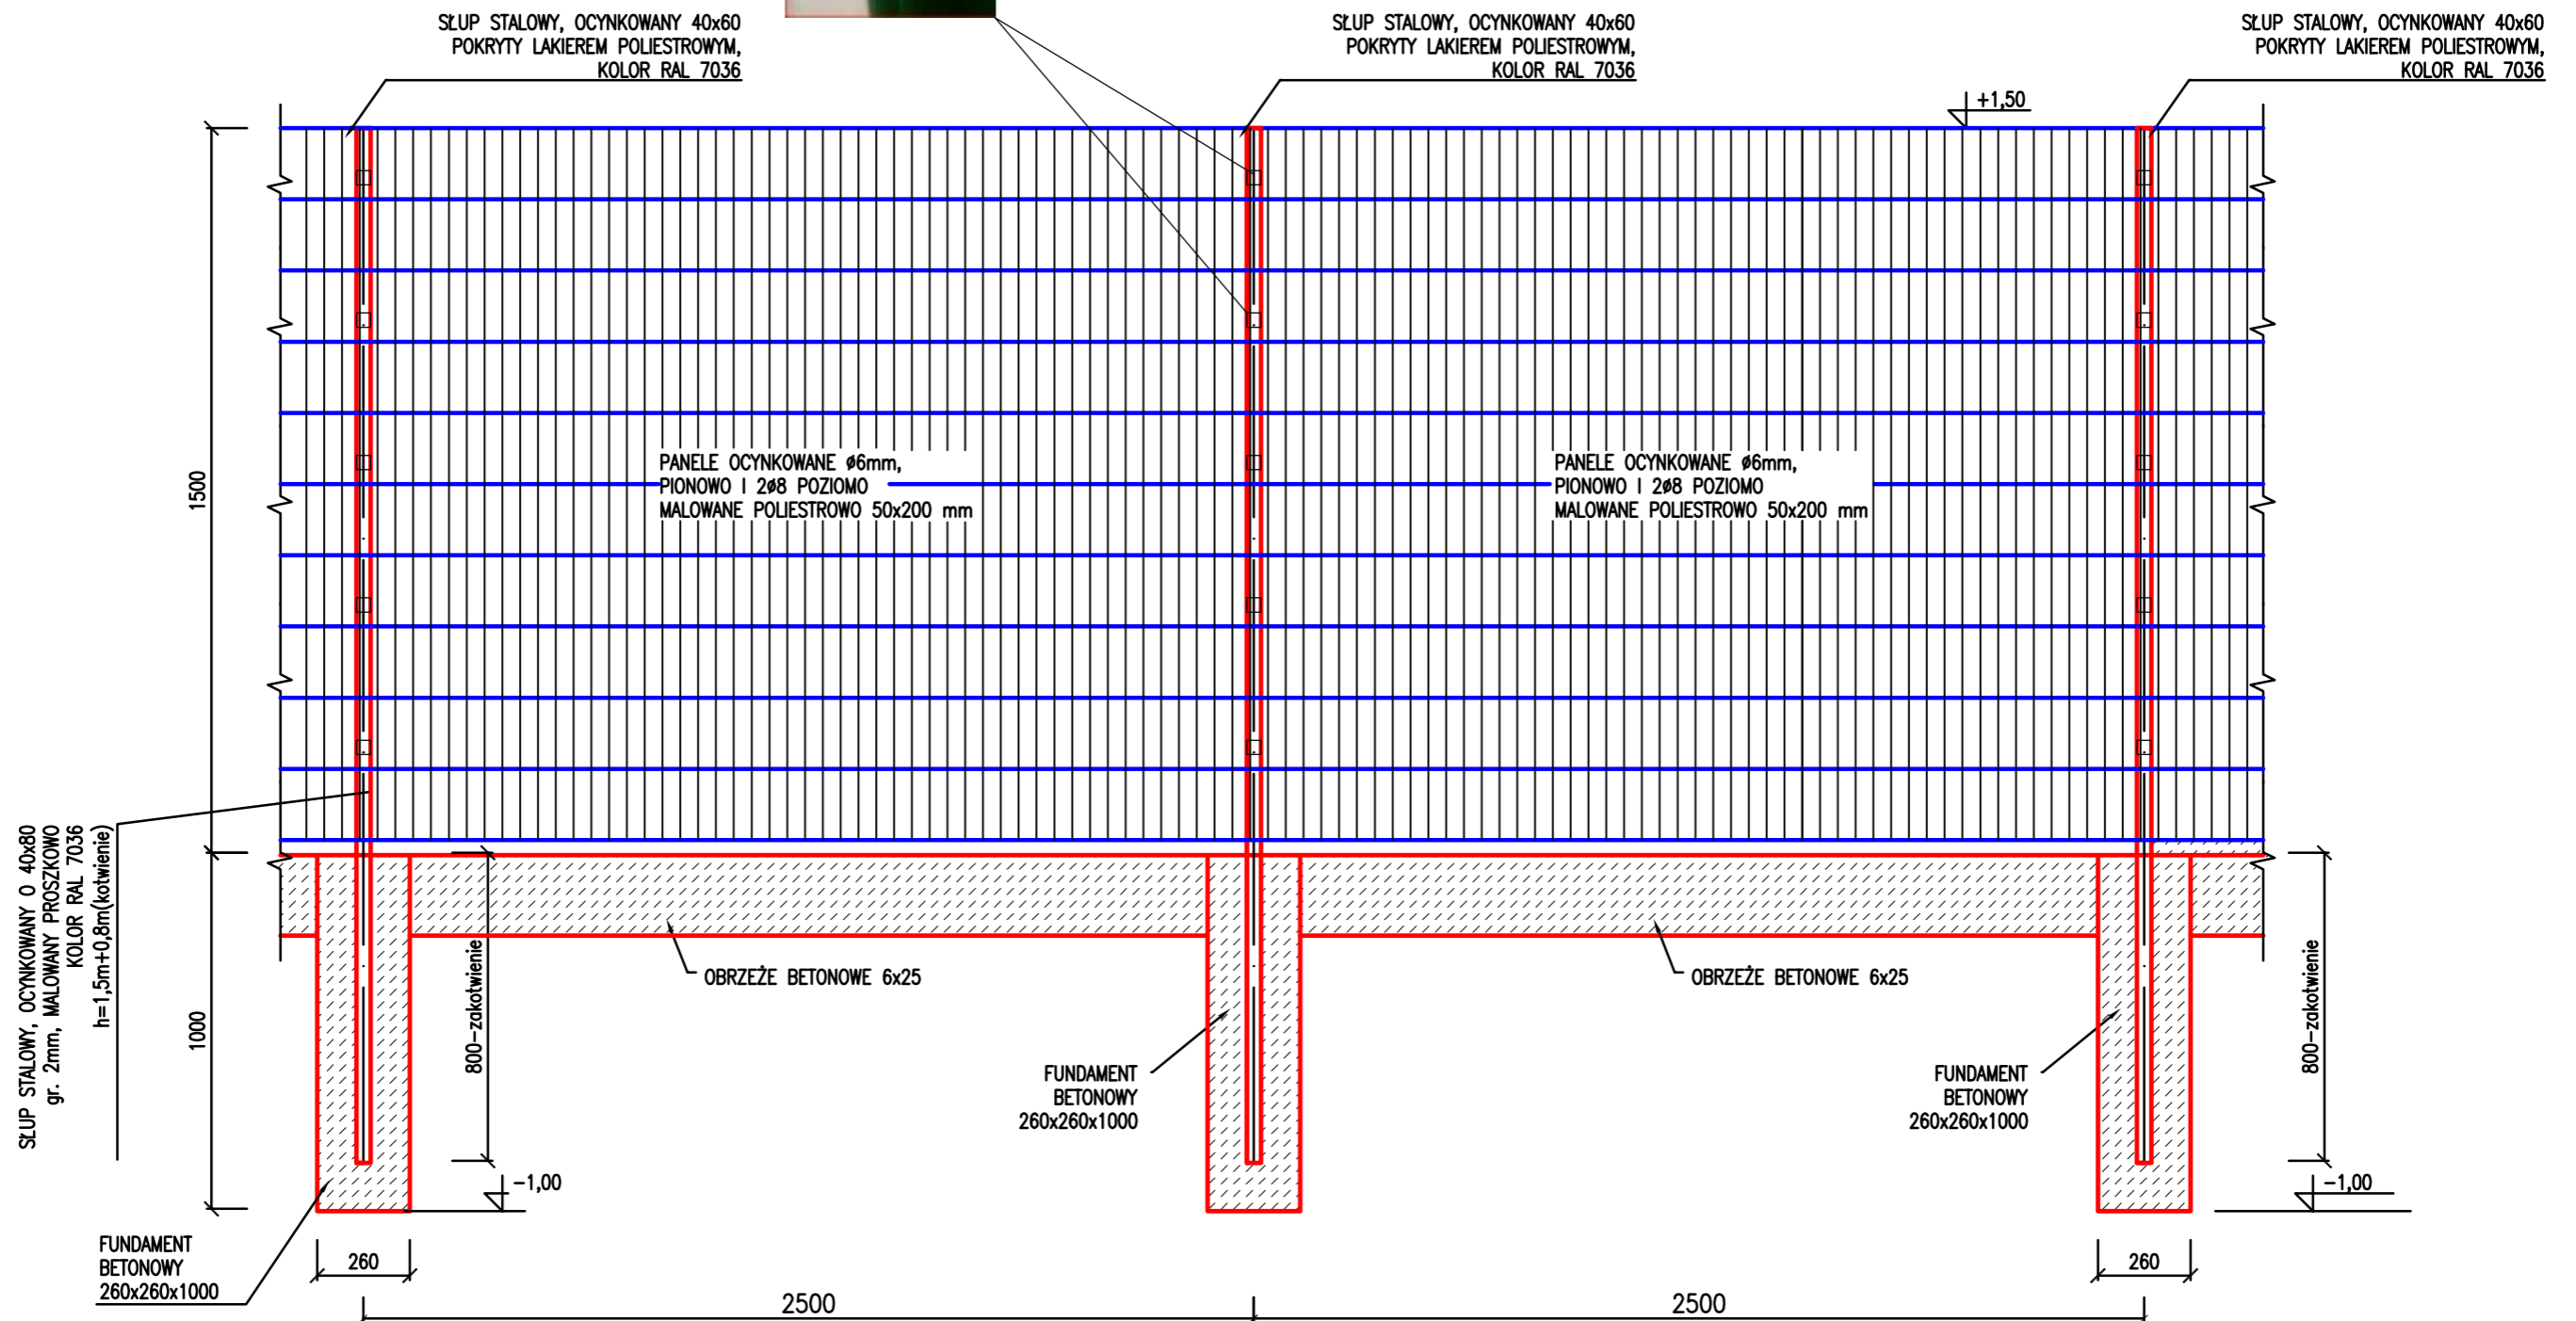

**Budowa ogrodzenia przy Zespole Szkół
w Czerwionce - Leszczynach przy ul. 3 Maja 42**

LOKALIZACJA: Czerwionka-Leszczyny, ul. 3 Maja 42, działka nr 2638/223
INWESTOR: Powiat Rybnicki w imieniu i na rzecz którego działa
Zespół Szkół w Czerwionce-Leszczynach ul. 3 Maja 42

OGRODZENIE PANELOWE OCYNK. 95mb.	Projektował inż. bud. Krzysztof Linek upr. nr SLK/0325/PWOK/03 izba nr SLK/BO/1489/03	Podpis
branża konstrukcyjno-budowlana		
Data: sierpień 2022 r.		

INFO - PROJEKT
BIURO USŁUG PROJEKTOWYCH
ul. Ofiar Oświęcimskich 63
47-440 Górkę Śląskie
tel./fax.324187324;604149000
e-mail: info_projekt@onet.eu

Podziałka: 1:---
Nr rysunku P-3