


BUDYNEK GŁÓWNY ZS - ROZWINIĘCIE

1:50

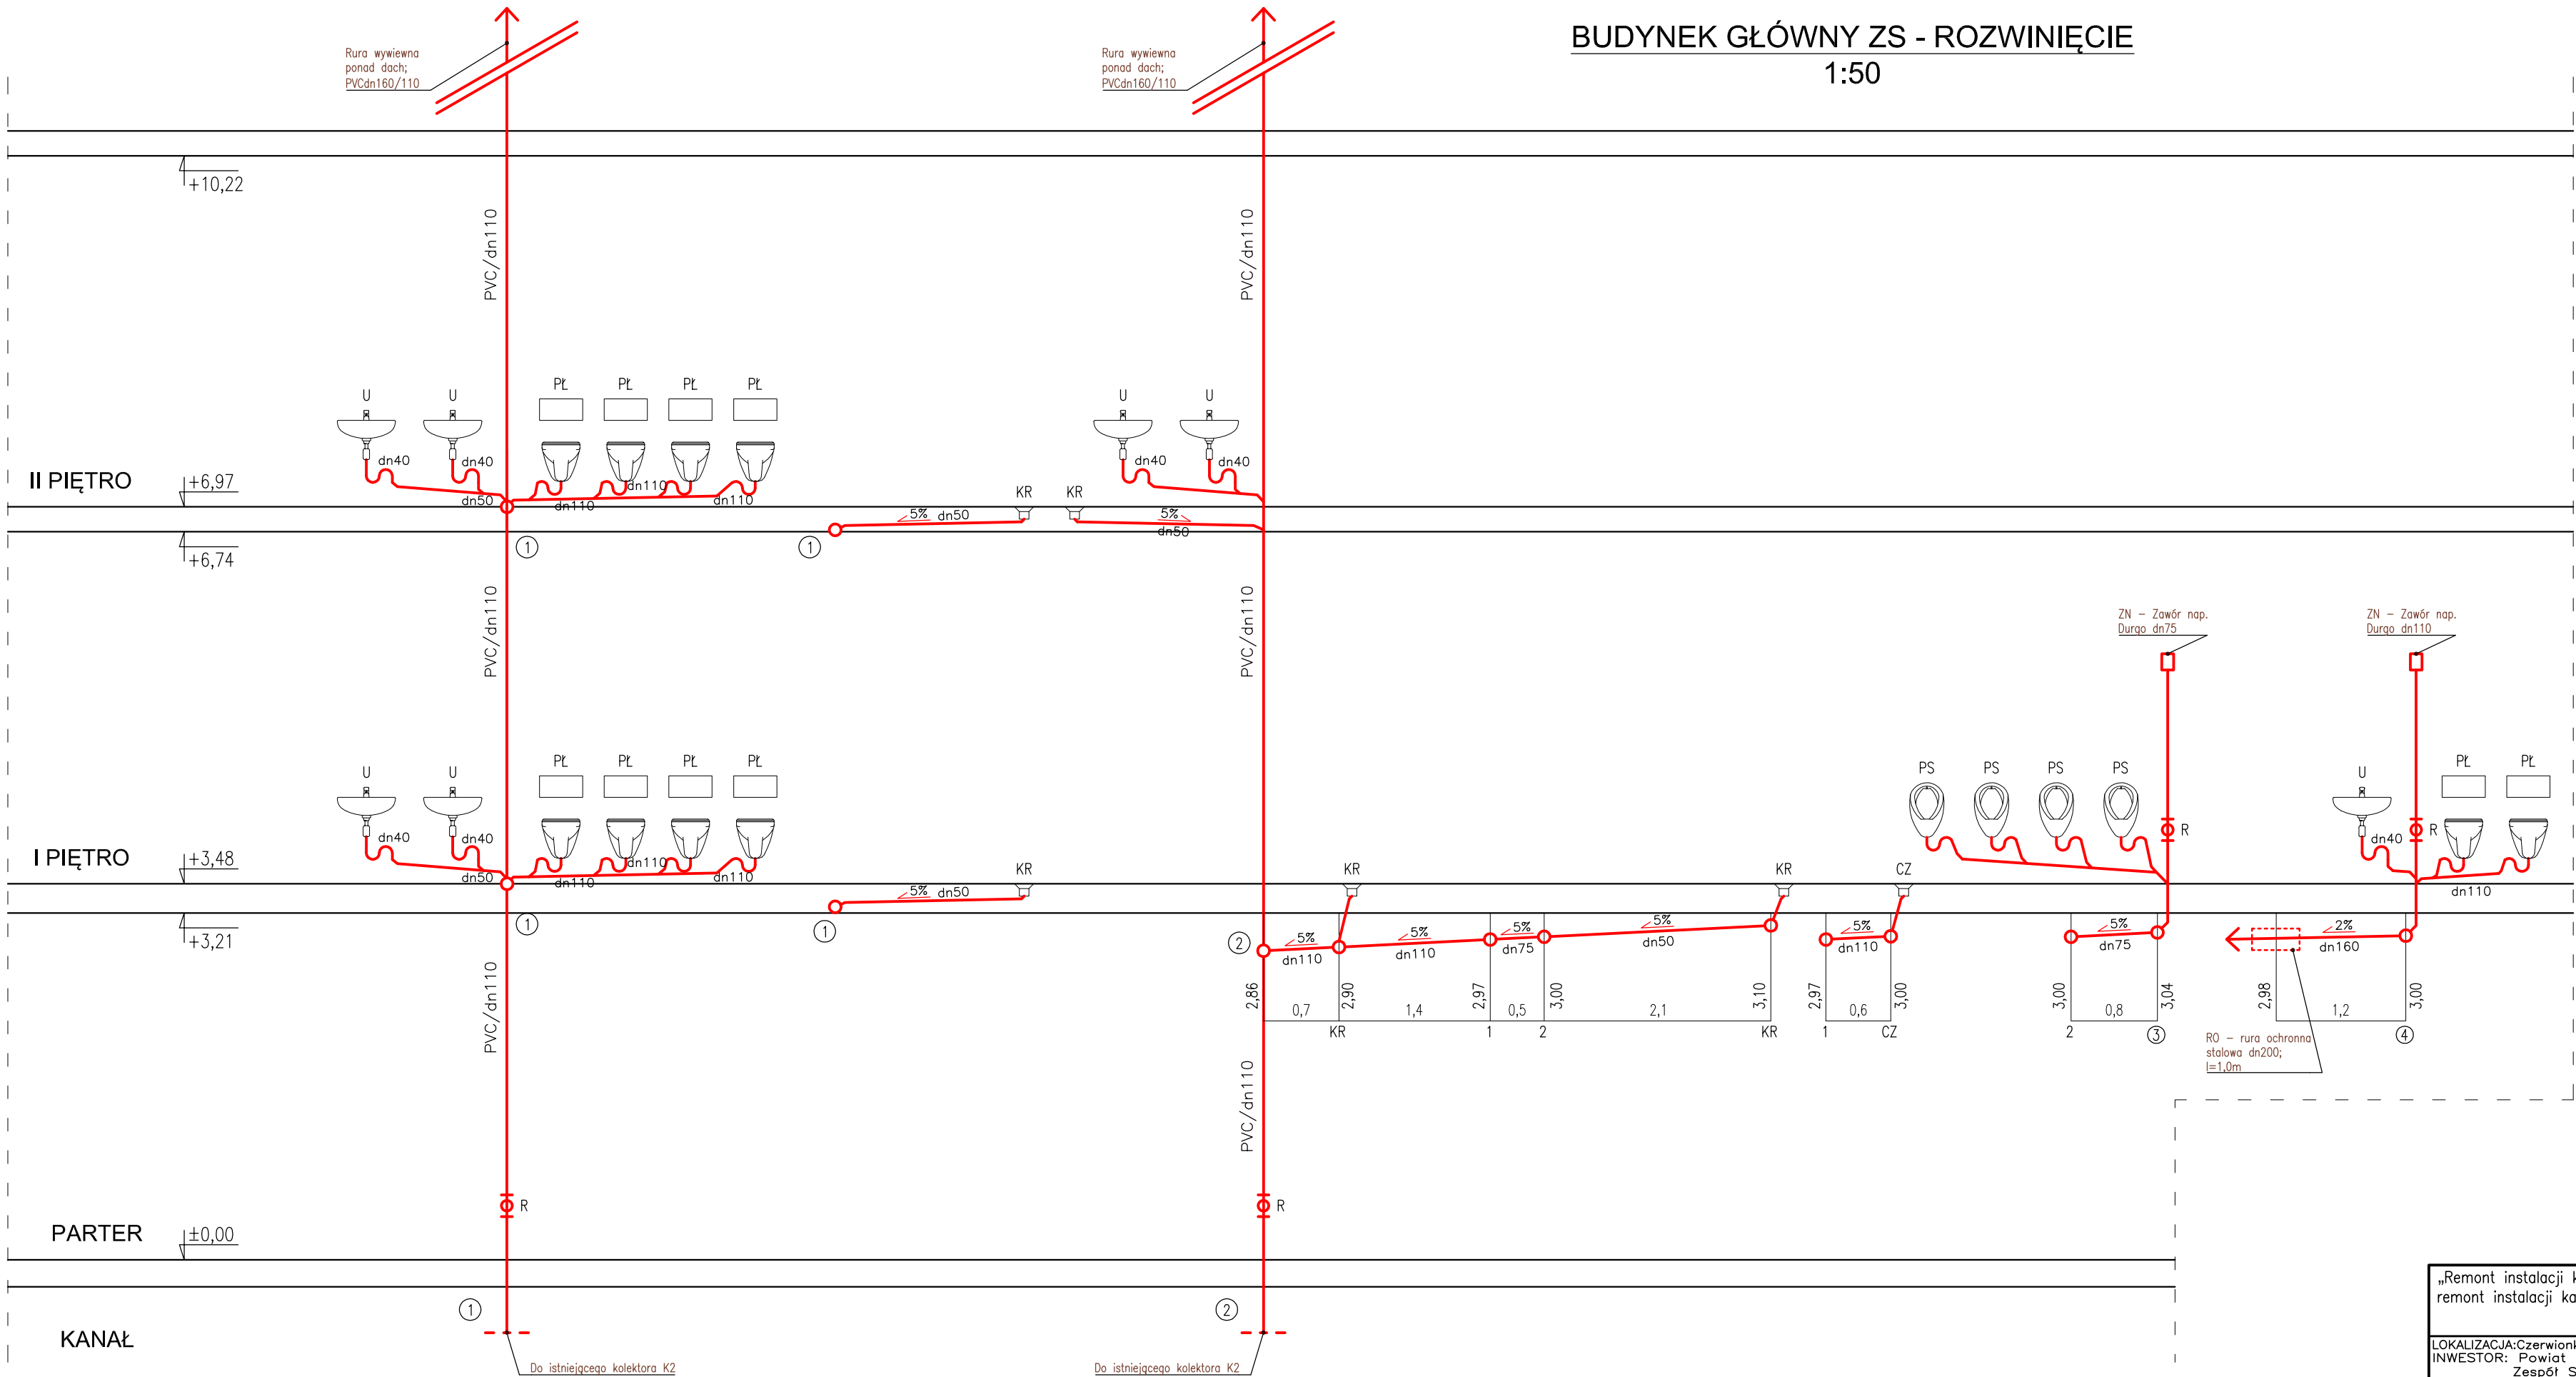

LEGENDA:

- ściany istniejące
- pom. nie objęte opracowaniem
- WG – wentylacja grawitacyjna
- zawór czerpalny
- kierunek spadku
- KR – kratka ściekowa
- U – umywalka
- PL – miska ustępowa
- PS – pisuar
- ZZ – zlewozmywak
- N – natrysk
- ZN – zawór napowietrzający Durgo
- CZ – czyszczak
- R – rewizja

„Remont instalacji kanalizacyjnej w budynku głównym Zespołu Szkół, remont instalacji kanalizacyjnej w budynku LO Zespołu Szkół”		INFO - PROJEKT BIURO USŁUG PROJEKTOWYCH ul. Ofiar Oświęcimskich 63 47-440 Górki Śląskie tel./fax.324187324;604149000 e-mail: info_projekt@onet.eu	
LOKALIZACJA: Czerwionka-Leszczyny, ul. 3 Maja 42, działka nr 2638/223 INWESTOR: Powiat Rybnicki w imieniu i na rzecz którego działa Zespół Szkół w Czerwionce-Leszczynach ul. 3 Maja 42		Podziałka: 1:50	
ROZWINIĘCIE CZ.1. W BUDYNKU ZS		Projektował mgr inż. Teresa Śmietana-Gruszka upr. nr 108/81 izba nr SLK/IS/3579/01 inż. bud. Krzysztof Linek upr. nr SLK/0325/PWOK/03 izba nr SLK/BO/1489/03	Podpis
branża konstrukcyjno-budowlana		Nr rysunku ZS-8	
Data: kwiecień 2019r.			