


LEGENDA:

- BUDOWA OGRODZENIA Z PROFILI ALUMINIOWYCH WG RYS. NR 2. Z COKOLIKIEM, 39mb, h=1,5m
- BUDOWA OGRODZENIA WG RYS. NR 3. PANELOWEGO Z COKOLIKIEM 95mb, h=1,5m
- B1 F1 FURTKA szer. 1,1m I BRAMA PRZESUWNA szer. 4m Z PROFILI ALUMINIOWYCH WYS. 1,5m
- F2 FURTKA Z PROFILI ALUMINIOWYCH SZER. 1,1m, WYS. 1,5m
- · - · - GRANICA DZIAŁKI

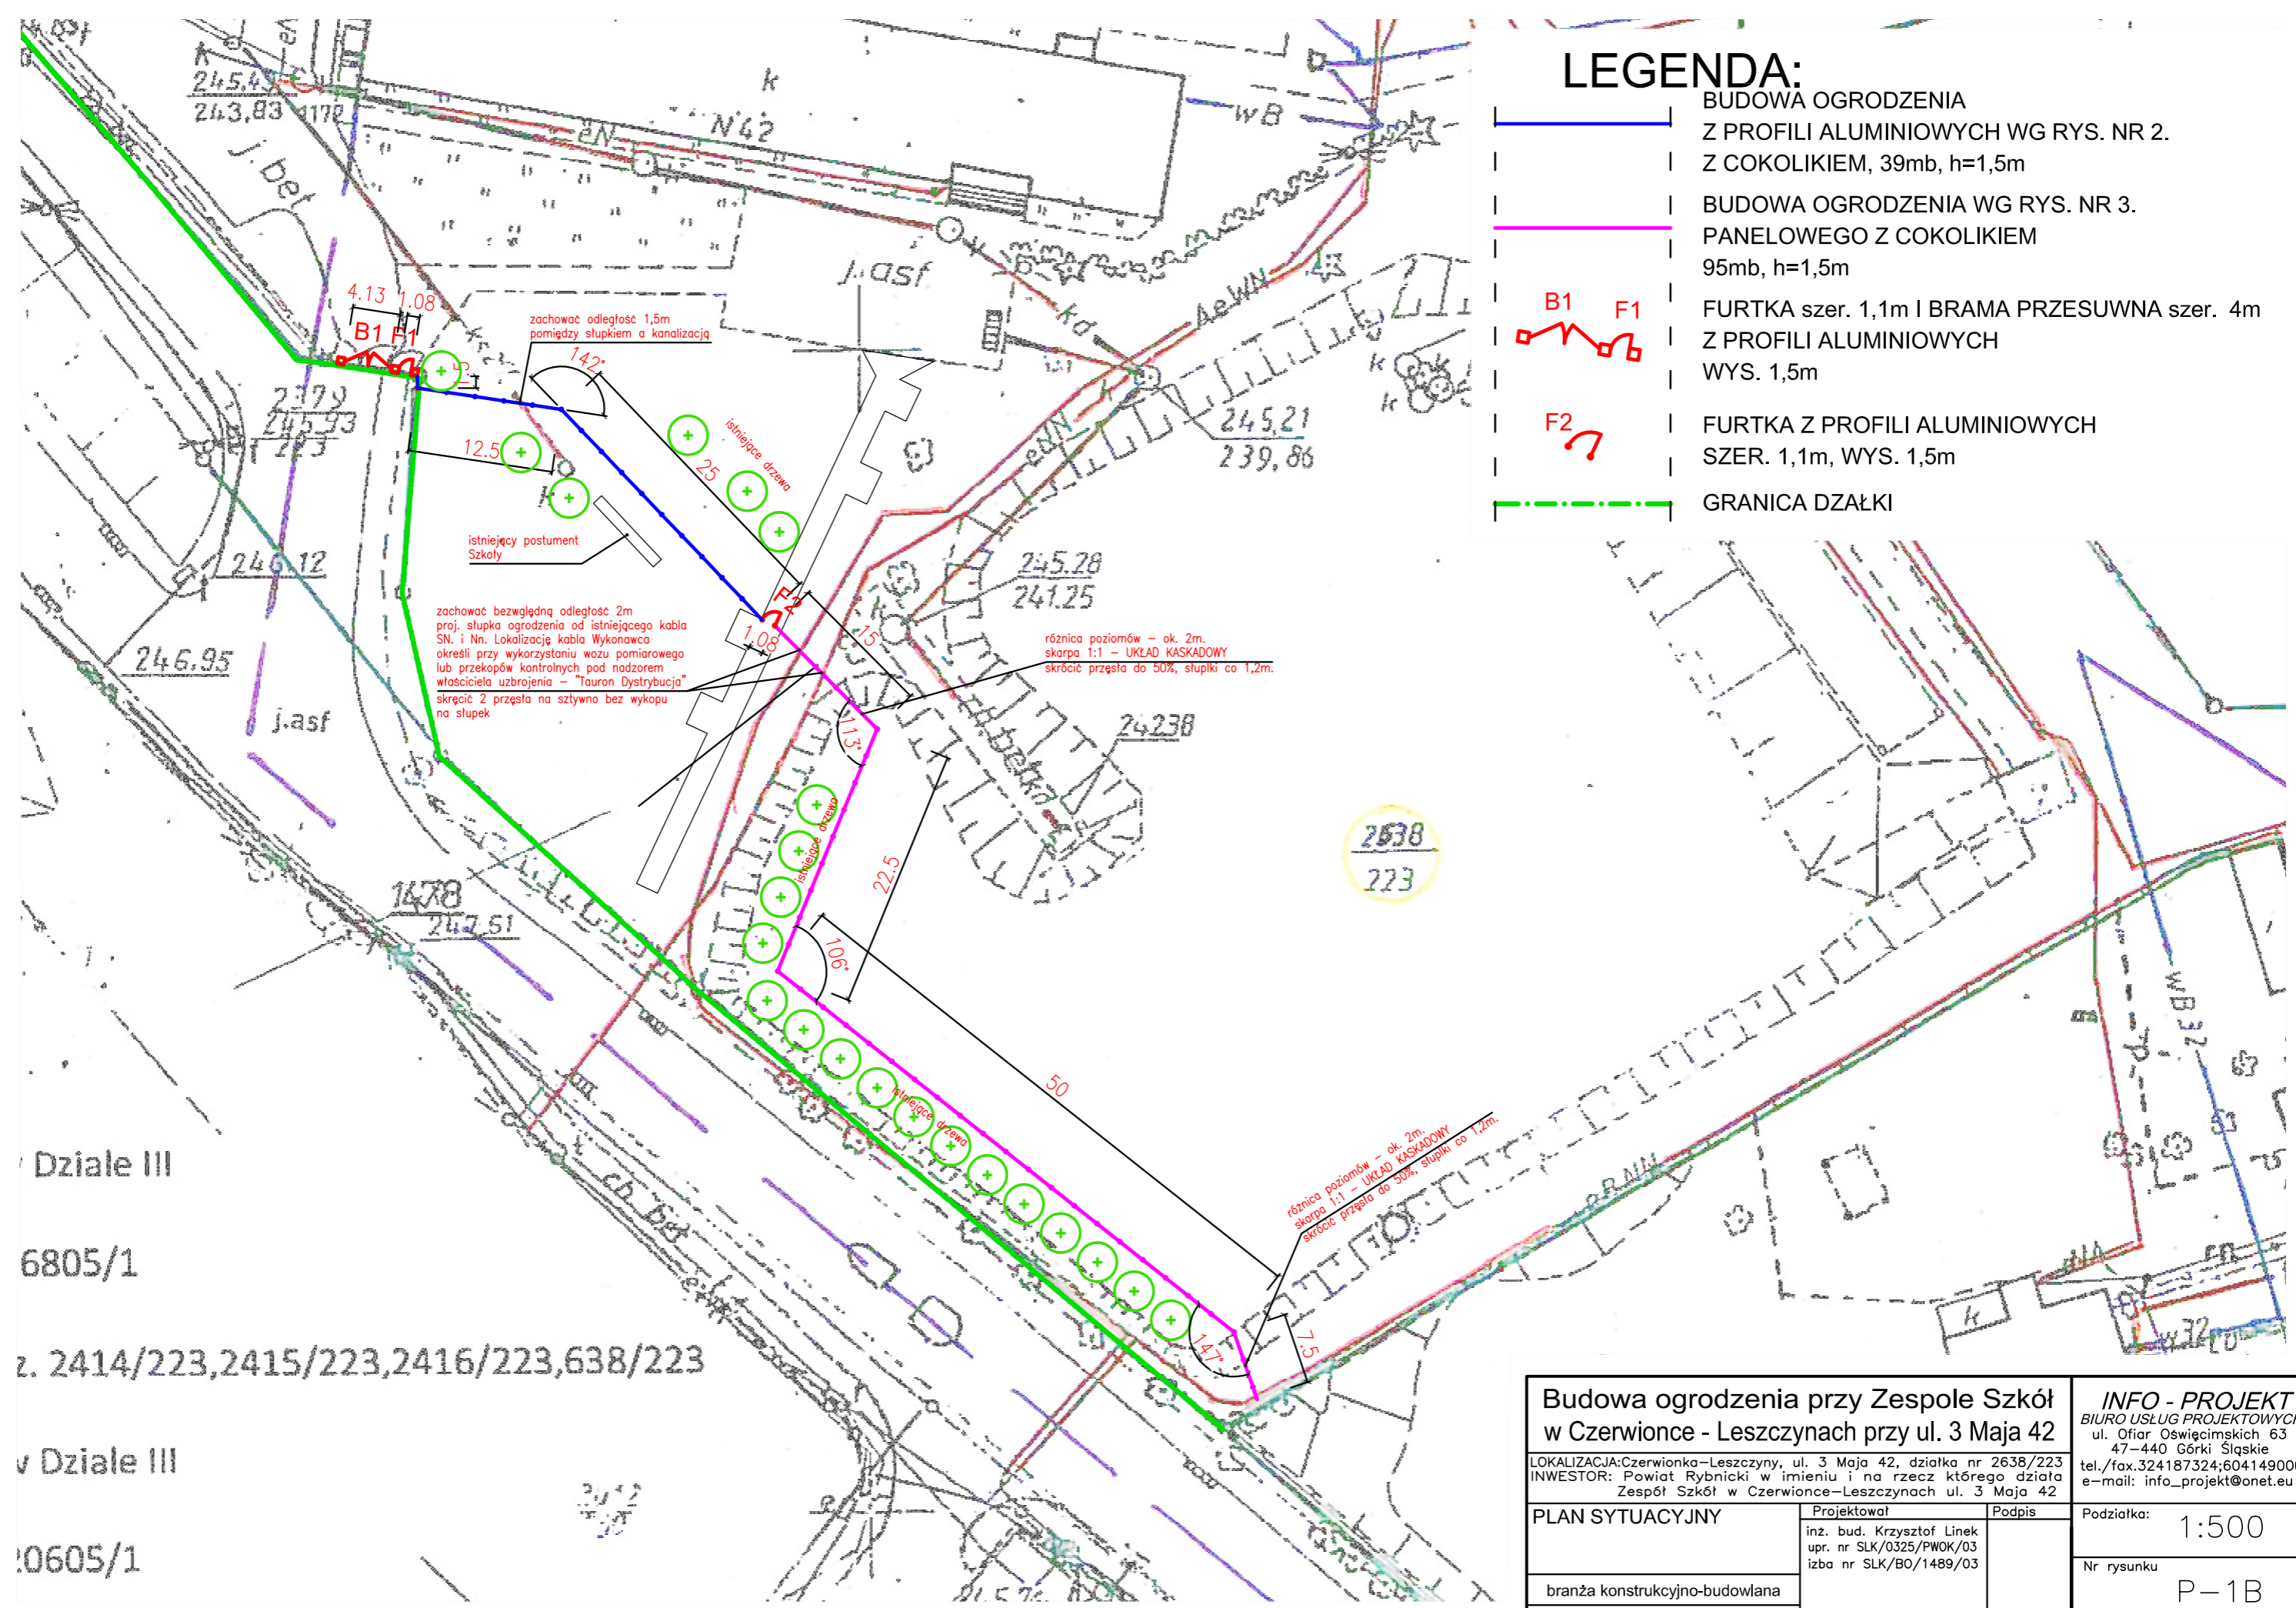

Działo III
6805/1
z. 2414/223,2415/223,2416/223,638/223
v Działo III
!0605/1

Budowa ogrodzenia przy Zespole Szkół w Czerwionce - Leszczynach przy ul. 3 Maja 42		INFO - PROJEKT BIURO USŁUG PROJEKTOWYCH ul. Ofiar Oświęcimskich 63 47-440 Górki Śląskie tel./fax.324187324;604149000 e-mail: info_projekt@onet.eu	
LOKALIZACJA: Czerwionka-Leszczyzna, ul. 3 Maja 42, działka nr 2638/223 INWESTOR: Powiat Rybnicki w imieniu i na rzecz którego działa Zespół Szkół w Czerwionce-Leszczynach ul. 3 Maja 42			
PLAN SYTUACYJNY	Projektował inż. bud. Krzysztof Linek upr. nr SLK/0325/PWOK/03 izba nr SLK/BO/1489/03	Podpis	Podziałka: 1:500
branża konstrukcyjno-budowlana			Nr rysunku P-1B
Data: sierpień 2022 r.			